




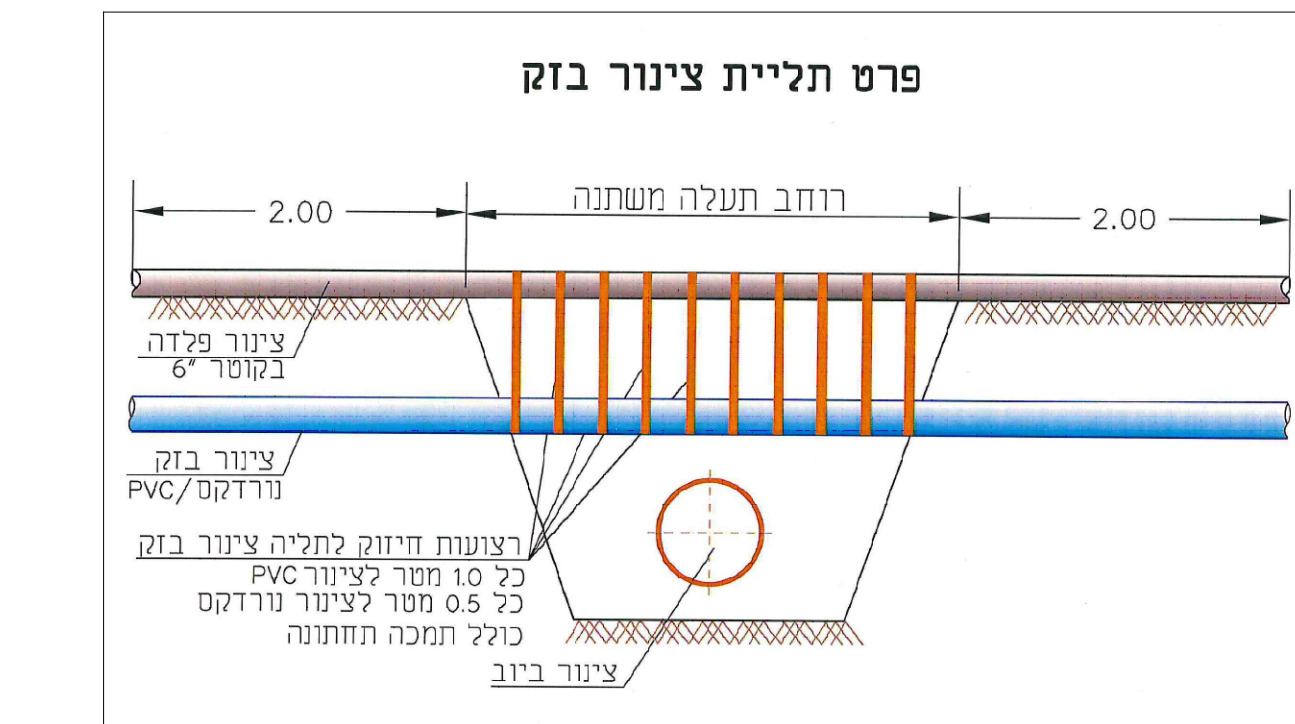

שים לב:
חציות בזק מרובות, יש לעבוד בזהירות

 

צנור PVC קשיח עבה לביוב SN8 לפי ת.י. 884 בקוטר 315 מ"מ

 

זקרא

- בניסוי
במסגרת אחת
ביבוי
משוער

			5
			4
			3
			2
			1

מחולל נושא עדכון	תאריך	חתימה
☐ עיין ☐ לאישור ☐ למכרז ☐ לביצוע	המזמין:	



שם הפרויקט: שדרוג תשתית ביוב רחוב הרצל קרית מלאכי

שם התכנית:

תנוחה כללית

	מסי תכנית לקוח:
--	-----------------

מס' ערעון		מס' סידורי	מס' פרוייקט
00		002	1587-21-100

מס' תכנית

תאריך:	בטר:	מכנו:
11.03.2021	ראובן דימבורט	יואב קרו
קנ"ח:	אישר:	שרטט:
4.050		

פלגי מים בע"מ

חברה לפיתוח מקורות מים
סניף מרכז
מטרה גור 5, ת.ד. 3025 פתח תקווה, 4952801

03-7297766 :פנ	03-7297770 :טל	פלגי מים
www.p-ma.co.il		
E:\1587\work\1587.4.doc		יחידת המכשיר

W:\1587\work\1587.4.dao	מחנך המורה
-------------------------	------------